


张明才

2023. 5. 13

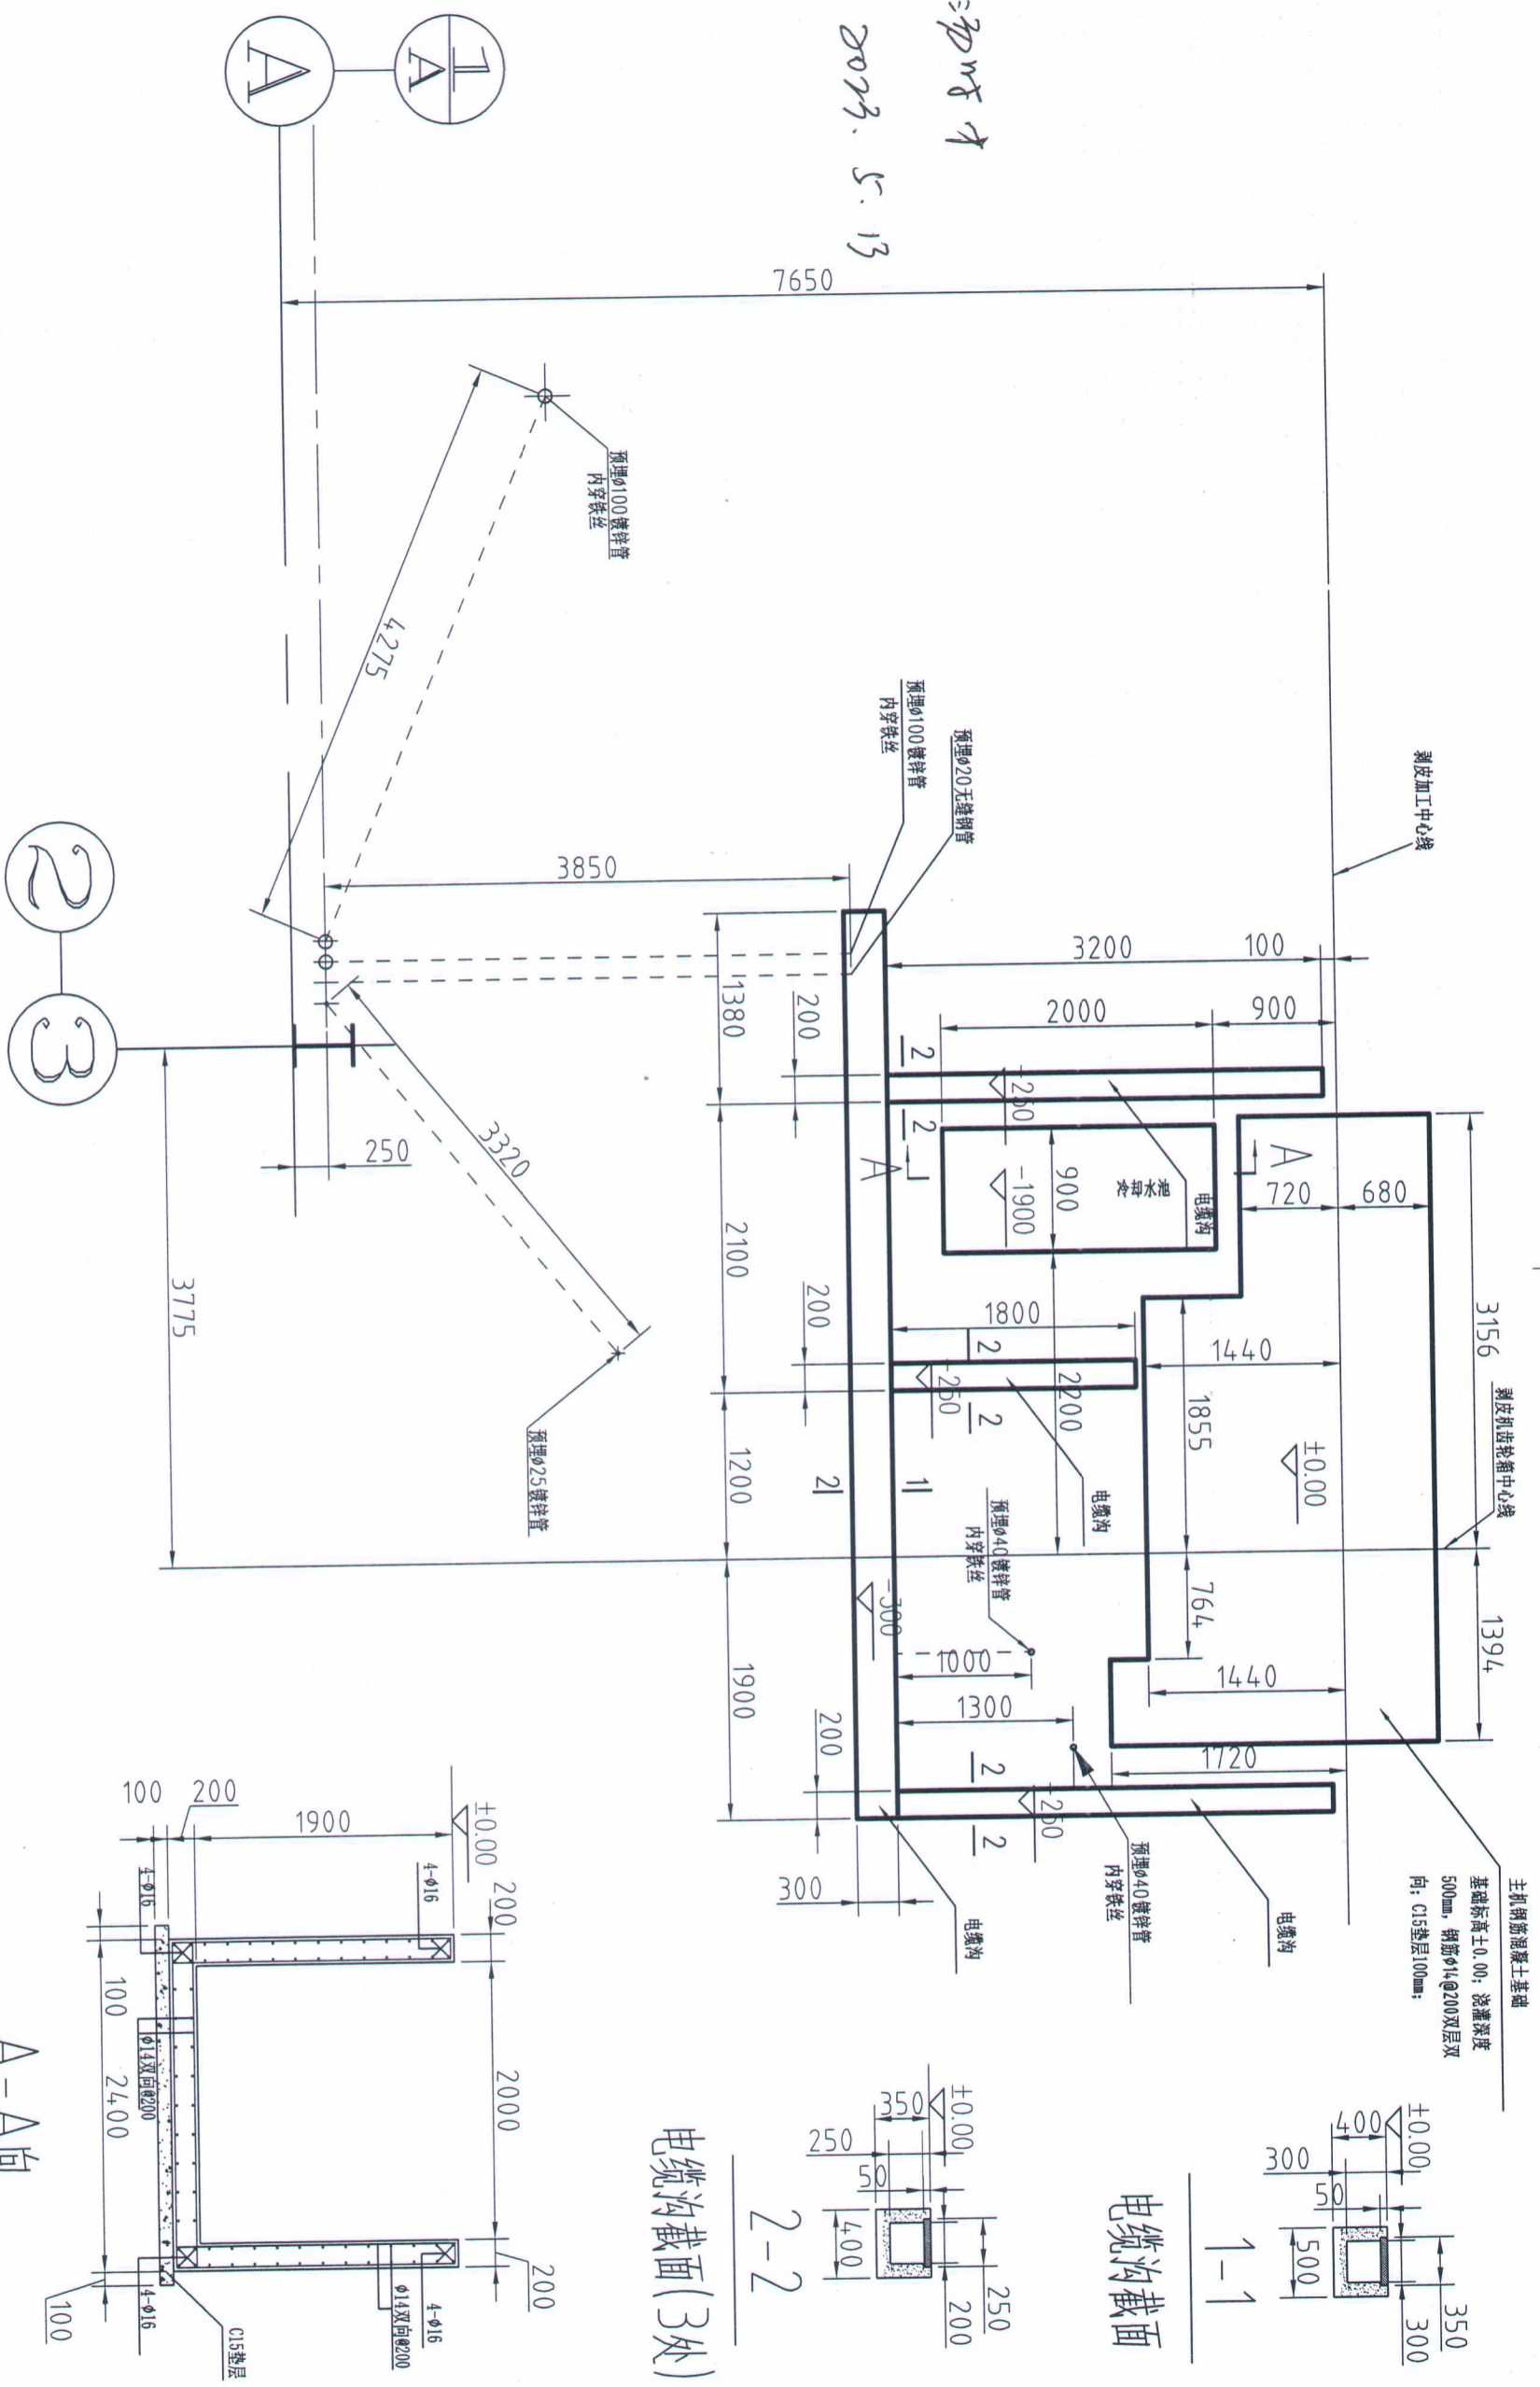

说明:

1. 虚线表示预埋管;
2. 各预埋管为镀锌管, 壁厚不小于2mm, 预埋深度>200mm, 电路内置铁丝;
3. 水池施工需符合标准, 做防水处理, 可适当扩大;
4. 各设备、预埋管必须可靠接地; 预埋管路略向地沟倾斜, 防止存水;
5. 未达要求按相关国家标准执行;
6. 混凝土垫层为C15外, 其余为C30。

设计	张数	文件号	签字	日期
制图				
审核				
批准				

# 无芯车基础图

图样标记	数量	重量 (公斤)	比例
共 1 张			
第 1 张			
重庆材料研究院有限公司			